

ΕΦΗΜΕΡΙΣ ΤΗΣ ΚΥΒΕΡΝΗΣΕΩΣ

ΤΗΣ ΕΛΛΗΝΙΚΗΣ ΔΗΜΟΚΡΑΤΙΑΣ

ΤΕΥΧΟΣ ΔΕΥΤΕΡΟ **Αρ. Φύλλου 123**

9 Φεβρουαρίου 2000

ΠΕΡΙΕΧΟΜΕΝΑ

ΑΠΟΦΑΣΕΙΣ

ΑΠΟΦΑΣΕΙΣ

Αριθμ. Δ1α./24771/99 (1)

Τροποποίηση της Δ1α/οικ. 15111/6.7.1999 (ΦΕΚ 1490/21.7.1999 τ. Β΄) απόφασης περί τροποποίησης απόφασης Συγκρότησης Συμβουλίου Κρίσης και Επιλογής Ιατρικού και ΟδοντιατρικούΠροσωπικού Νοσηλευτικών Ιδρυμάτων (Σ.Κ.Ε.Ι.Ο.Π.Ν.Ι.) της Περιφέρειας Δυτικής Μακεδονίας, για τις ειδικότητες της Αγγειοχειρουργικής, Φυσικής Ιατρικής και Αποκατάστασης και Ωτορινολαρυγγολογίας.

Ο ΥΠΟΥΡΓΟΣ ΥΓΕΙΑΣ ΚΑΙ ΠΡΟΝΟΙΑΣ

Έχοντας υπόψη:

1. Τις διατάξεις του Ν.Δ. 2592/53 (Φ.Ε.Κ. 254/53 Τ.Α΄).

2. Τις διατάξεις του άρθρου 1 παρ. 6 του Ν. 1278/82 (Φ.Ε.Κ. 105 Τ.Α) όπως αντικαταστάθηκε από την παρ. 1 του άρθρου 44 του Ν. 1759/88 (Φ.Ε.Κ. 50 τ. Α΄).

3. Τις διατάξεις του άρθρου 37 παρ.1 του Ν. 2519/1997 (Φ.Ε.Κ. 165/21.8.1997 τ. Α΄) «Ανάπτυξη και Εκσυγχρονισμός του Εθνικού Συστήματος Υγείας, οργάνωση των υγειονομικών υπηρεσιών, ρυθμίσεις για το φάρμακο και άλλες διατάξεις».

4. Τις ΔΥ1α/23100/31.12.1997 Ο.Ε. (ΦΕΚ 13/21.1.1998 τ. Β΄) και Δ1α/οικ. 15111/6.7.1999 (Φ.Ε.Κ. 1490/21.7.1999 τ. Β΄) αποφάσεις μας.

5. Την από 22.9.1999 αίτηση παραίτησης της Κριάκα Αθηνάς .

6. Το οικ. 4603/9.12.1999 Ορθή Επανακοινοποίηση έγγραφο του ΚΕ.Σ.Υ., αποφασίζουμε:

1. Τροποποιούμε την Δ1α/οικ. 15111/6.7.1999 απόφασή μας και διορίζουμε στο Συμβούλιο Κρίσης και Επιλογής Ιατρικού και Οδοντιατρικού Προσωπικού Νοσηλευτικών Ιδρυμάτων (Σ.Κ.Ε.Ι.Ο.Π.Ν.Ι.) της Περιφέρειας Δυτικής Μακεδονίας στην ειδικότητα της Κυτταρολογίας, τακτικό μέλος ως κριτή-εισηγητή για την κρίση Δ/ντών και Επιμελητών, την Λεοντσίνη Μαρία, Δ/ντρια στο Π. Γ. Ν. Θεσσαλονίκης «ΙΠΠΟΚΡΑΤΕΙΟ», με αναπληρώτρια της την Σκορδαλάκη Άννα, Δ/ντρια στο Π.Γ.Ν. Θεσ/νικης «Γ. ΠΑΠΑΝΙΚΟΛΑΟΥ», σε αντικατάσταση αντίστοιχα της Κριάκα Αθηνάς που παραιτήθηκε και της Λεοντσίνη Μαρίας που διορίζεται τακτικό μέλος.

2. Κατά τα λοιπά ισχύει η ΔΥ1α/23100/31.12.1997 (Ο. Ε.) απόφασή μας, όπως τροποποιήθηκε μεταγενέστερα.

Η απόφαση αυτή να δημοσιευθεί στην Εφημερίδα της Κυβερνήσεως.

Αθήνα, 25 Ιανουαρίου 2000

Ο ΥΠΟΥΡΓΟΣ

ΛΑΜΠΡΟΣ ΠΑΠΑΔΗΜΑΣ



Αριθμ. ΥΠΠΟ/ΑΡΧ/Α1/Φ24/61046/3631 (2)

Θεσμοθέτηση Ζώνης Α΄ προστασίας αρχαιολογικού χώρου Ιτάνου, Δ. Ιτάνου, Σητείας, Ν. Λασιθίου.

Η ΥΠΟΥΡΓΟΣ ΠΟΛΙΤΙΣΜΟΥ

Έχοντας υπόψη:

1. Τις διατάξεις του Ν. 1558/85 (ΦΕΚ 137/Α/26.7.85) «Κυβέρνηση και Κυβερνητικά Όργανα».

2. Την ΥΠΠΟ/ΓΝΟΣ/49610/28.11.90 (ΦΕΚ 743/Β/ 29.11.90) «Εξαίρεση από τον περιορισμό των τριών υπογραφών».

3. Τις διατάξεις του Κ.Ν. 5351/32 «Περί Αρχαιοτήτων».

4. Τις διατάξεις του Ν.1127/81.(ΦΕΚ 32/Α΄/81).

«Περί κυρώσεως της εις Λονδίνον,την 6.5.1969 υπογραφείσης Ευρωπαϊκής Συμβάσεως δια την προστασίαν της αρχαιολογικής κληρονομιάς».

5. Το Ν. 1892/90 (ΦΕΚ 101/Α΄/31.7.1990) Κεφάλαιο ΙΔ΄ άρθρο 91 «ρυθμίσεις αρμοδιότητας του Υπουργείου Πολιτισμού».

6. Την Υ.Α.ΥΠΠΟ/ΑΡΧ/Α1/Φ43/46515/2763 π.ε/16.3.1999 (ΦΕΚ 278/Β΄/31.3.1999 περί συμπληρωματικής κηρύξεως αρχ/κού χώρου Ιτάνου, Ν.Λασιθίου.

7. Την ομόφωνη γνωμοδότηση του Κεντρικού Αρχαιολογικού Συμβουλίου, όπως διατυπώθηκε στην αρ.14/ 31.3.1999 Συνεδρία του, αποφασίζουμε:

Για την αποτελεσματικότερη προστασία,διατήρηση της φυσιογνωμίας και ανάδειξης του σημαντικότατου κηρυγμένου αρχαιολογικού χώρου Ιτάνου-όπου περιλαμβάνονται τα ερείπια της Δωρικής πόλεως, με τις συνοικίες, το Ιερό της Αθηνάς, την Ακρόπολη, το νεκροταφείο και το λατομείο-καθορίζουμε Ζώνη προστασίας Α΄ ως εξής:

I. Οριοθέτηση:

Καθορίζεται ως αδόμητη Ζώνη Α΄, απολύτου προστασίας του αρχαιολογικού χώρου της αρχαίας πόλεως Ιτάνου, η περιοχή, η οποία ορίζεται με τα σημεία 1,2,3....6,7,8,9, ακτογραμμή, 1, στον χάρτη ΓΥΣ Κλιμ. 1:5.000, που συνοδεύει την παρούσα Απόφαση.Τα σημεία που οριοθετούν την Ζώνη Α΄ αντιστοιχούν στα ζεύγη συντεταγμένων, που παρατίθενται στον συνημμένο πίνακα.

II. Χρήσεις Γης

Στην παραπάνω οριοθετούμενη Ζώνη Α΄ απαγορεύεται οποιαδήποτε αλλοίωση του εδάφους, η δόμηση κι οποιουδήποτε είδους κατασκευή (ποιμνιοστάσια, αποθήκες, θερμοκήπια, δεξαμενές, αντλιοστάσια δίκτυα φωτισμού - ΟΤΕ,καντίνες κ.λ.π), για την οποία απαιτείται ή δεν απαιτείται άδεια της αρμόδιας Πολεοδομικής Αρχής.

Απαγορεύεται η διάνοιξη νέων οδών, και επιτρέπεται μόνον η συντήρηση των υφισταμένων, χωρίς οποιαδήποτε διαπλάτυνση ή ασφαλτόστρωση. Απαγορεύεται η βοσκή ζώων.

Επιτρέπεται η υφιστάμενη αγροτική χρήση κι επιτρέπονται οι ανοιχτές καλλιέργειες, καθώς και τα απλά-με δίκτυο, επιφανειακά έργα άρδευσης, ύστερα από έγκριση της ΚΔ΄ ΕΠΚΑ.

Στην παράκτια περιοχή απαγορεύεται η ιχθυοκαλλιέργεια, οι κάθε είδους λιμενικές εγκαταστάσεις, και τα έργα διαμορφώσεως της παραλίας.

Απαγορεύεται η τοποθέτηση οικίσκων ή τροχοβιλλών.

Οποιαδήποτε από τις δραστηριότητες που επιτρέπονται, πρέπει να έχει τη σχετική έγκριση από την ΚΔ΄ ΕΠΚΑ και την επίβλεψη της, όπου κρίνεται απαραίτητο.

Είναι αυτονόητο ότι, επειδή οι παραπάνω απαγορεύσεις της, πρώτιστα κατά τον Νόμο, αρμόδιας για την περιοχή ΚΔ΄ ΕΠΚΑ Αγ. Νικολάου χωρούν ανεξάρτητα και αυτοτελώς από οποιαδήποτε άλλη έγκριση συναρμόδιας αρχής, της οποίας και κατισχύουν, κάθε συναρμόδια Υπηρεσία θα πρέπει,στα πλαίσια της αρμοδιότητας και δικαιοδοσίας της, να υλοποιεί με κάθε μέσον την εκ του Νόμου επιβαλλομένη, για την προστασία του Αρχαιολογικού Χώρου, άμεση διακοπή εργασιών οποιουδήποτε κτίσματος ή κατασκευής εντός της Ζώνης Α΄.

Από την δημοσίευση της παρούσης, δεν προκύπτει δαπάνη σε βάρος του Κρατικού Προϋπολογισμού.

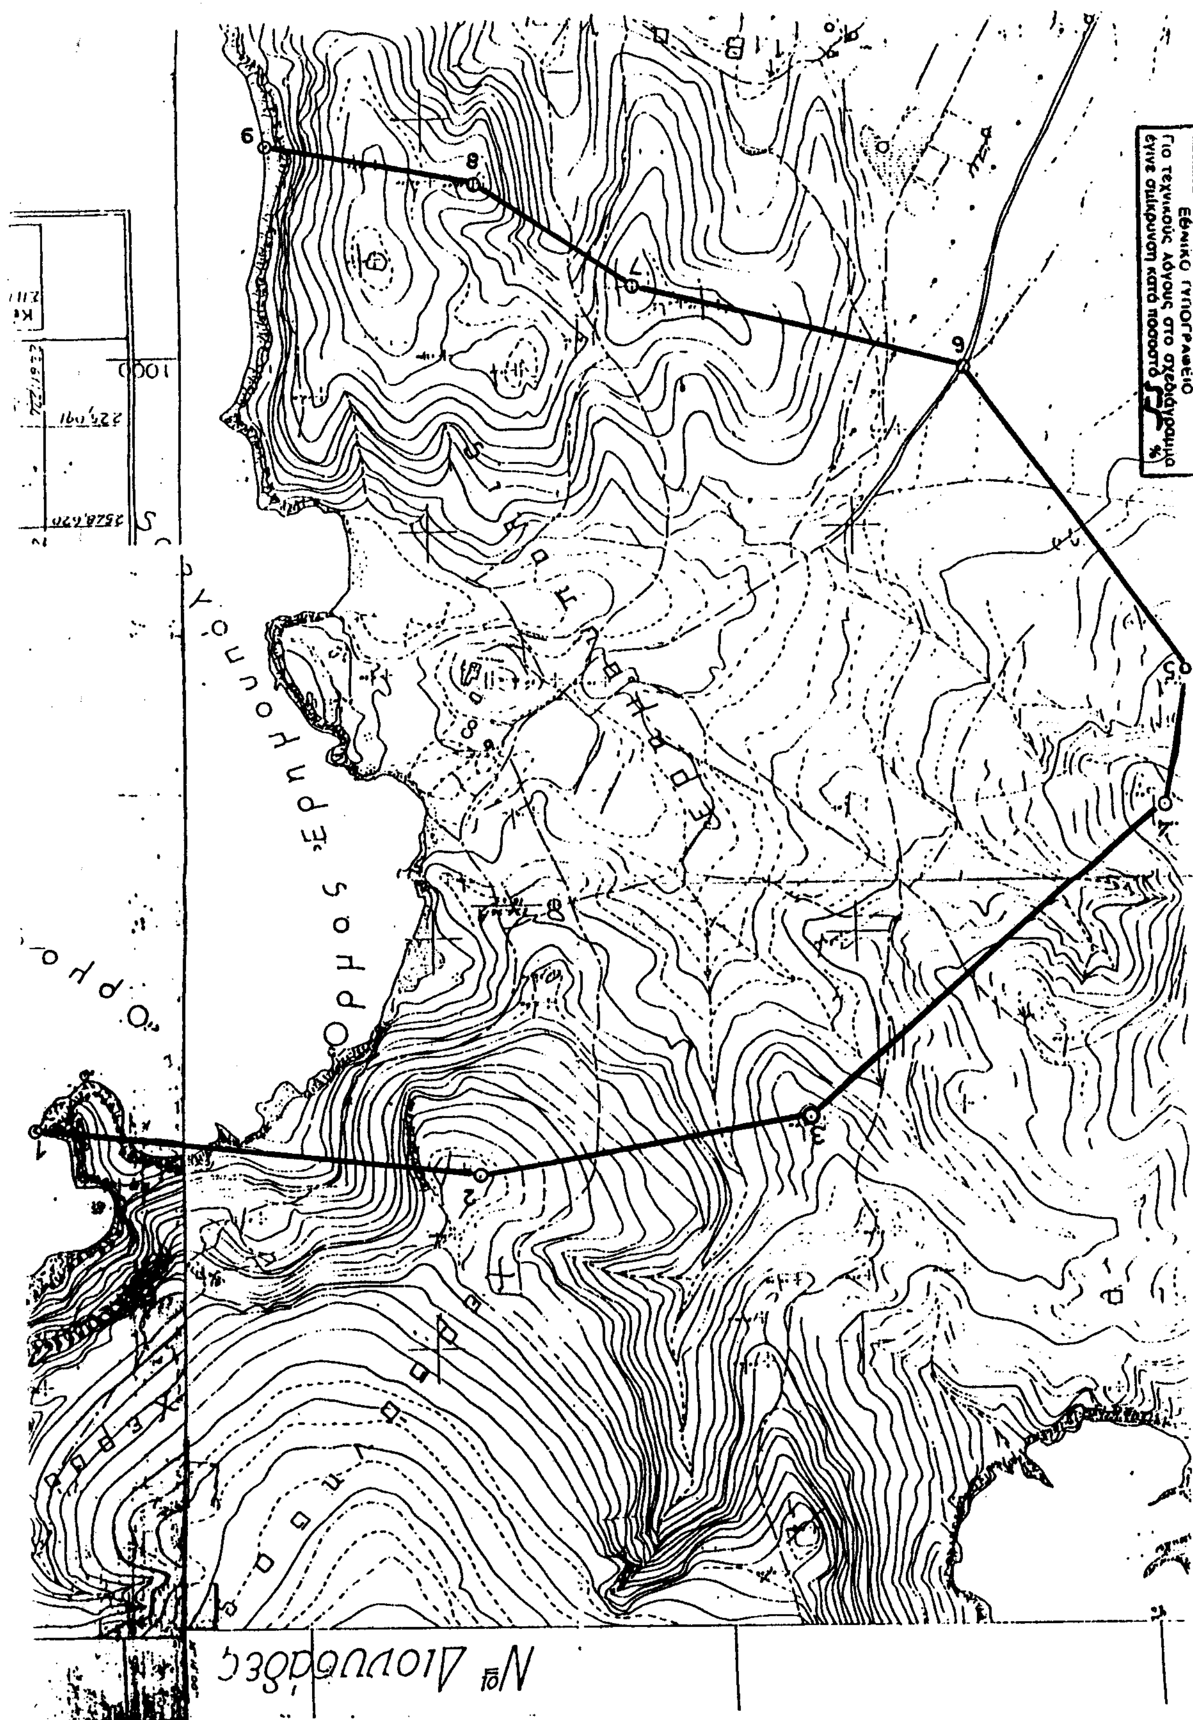
Η παρούσα Απόφαση να δημοσιευθεί στην Εφημερίδα της Κυβερνήσεως.

Αθήνα, 27 Δεκεμβρίου 1999

Η ΥΠΟΥΡΓΟΣ

ΕΛΙΣΑΒΕΤ ΠΑΠΑΖΩΗ

ΣΗΜΕΙΟ	ΔΙΑΓΡΑΜΜΑ	Φ.Χ.	ΣΥΝ/ΝΗ X	ΣΥΝ/ΝΗ Ψ	ΑΠΟΣΤΑΣΗ ΜΕΤΑΞΥ ΣΗΜΕΙΩΝ	
α/α	1:5000	1:50.000	(m)	(m)	ΣΗΜΕΙΑ	ΑΠΟΣΤΑΣΗ (m)
1	9720,4	Ν. ΔΙΟΝΥΣΑΔΕΣ	27342.8	1.938.1	1-2	544.88
2	9720,3	Ν. ΔΙΟΝΥΣΑΔΕΣ	26800.9	1.995	2-3	393.76
3	9720,3	Ν. ΔΙΟΝΥΣΑΔΕΣ	26413.2	1.926.2	3-4	568.46
4	9720,3	Ν. ΔΙΟΝΥΣΑΔΕΣ	25992.5	1.543.9	4-5	164.99
5	9720,3	Ν. ΔΙΟΝΥΣΑΔΕΣ	25965.1	1.381.2	5-6	454.69
6	9720,3	Ν. ΔΙΟΝΥΣΑΔΕΣ	26230.5	1012	6-7	401.16
7	9720,3	Ν. ΔΙΟΝΥΣΑΔΕΣ	26619.3	913.2	7-8	223.52
8	9720,3	Ν. ΔΙΟΝΥΣΑΔΕΣ	26804.4	787.9	8-9	252.58
9	9720,3	Ν. ΔΙΟΝΥΣΑΔΕΣ	27052.4	740		


Εθνικό Τυπογραφείο
Για τεχνικούς λόγους στο σχεδιάγραμμα
έγινε σμίκρυνση κατά ποσοστό

Αριθμ. ΥΠΠΟ/ΔΙΛΑΠ/Γ/3599/3307 (3)

Χαρακτηρισμός ως ιστορικού διατηρητέου μνημείου του παλαιού πέτρινου κτιρίου, ιδιοκτ. Ι. Θεοδωρόπουλου στον οικισμό Αμμουδερό Πουλιτσίου, Δήμου Αριστομένους του Ν. Μεσσηνίας.

Η ΥΠΟΥΡΓΟΣ ΠΟΛΙΤΙΣΜΟΥ

Έχοντας υπόψη:

1. Τις διατάξεις:

α) Του Ν. 1558/85 «Περί Κυβέρνησης και Κυβερνητικών Οργάνων που δημοσιεύθηκε στο ΦΕΚ 137/Α'/26.7.85».

β) Του άρθρου 52 του Ν. 5351/32 «Περί Αρχαιοτήτων» όπως αντικαταστάθηκε με το άρθρο 14 και 17 του Ν.Δ. 216/1943 και τροποποιήθηκε με το άρθρο 32 παρ. 5 του Ν. 1337/1983 και ισχύει.

γ) του Ν. 1469/50 «Περί προστασίας ειδικής κατηγορίας οικοδομημάτων και έργων τέχνης μεταγενεστέρων του 1830».

δ) του Ν. 2039 «Περί Κύρωσης της Σύμβασης για την προστασία της αρχιτεκτονικής Κληρονομιάς της Ευρώπης» ΦΕΚ 61/Α/13.4.92).

ε) του Ν. Δ. 941/77 «Περί Οργανισμού του ΥΠΠΕ».

ζ) το Π.Δ. 161/26.4.84 (ΦΕΚ 54/Α/30-4.84) «περί ανακατανομής αρμοδιοτήτων των Υπουργείων ΥΠΠΕ-ΥΧΟΠ».

2. Την ΥΑ ΥΠΠΟ/ΓΝΟΣ/57631/21.11.1997 (ΦΕΚ 1080/τ. Β'/5.12.97) με την οποία τροποποιείται η παρ 8 του άρθρου 6 της ΥΑ ΥΠΠΟ/ΓΝΟΣ/49095/30.10.91 (ΦΕΚ 987/τ. Β'/28.11.91). «Μεταβίβαση αρμοδιοτήτων Υπουργού και δικαιώματος υπογραφής «Με εντολή Υπουργού» στους Γεν. Γραμματείς, Γεν. Διευθυντές και Προϊσταμένους των Δ/νσεων, Τμημάτων και Γραφείων της Κεντρικής Υπηρεσίας του ΥΠΠΟ».

3. Την εισήγηση της 2ης Εφορείας Νεωτέρων Μνημείων και τα λοιπά στοιχεία του φακέλου.

4. Την ομόφωνη γνωμοδότηση του Κεντρικού Συμβουλίου Νεωτέρων Μνημείων με αριθμό 26/23.9.99, αποφασίζουμε:

Χαρακτηρίζουμε ως ιστορικό διατηρητέο μνημείο σύμφωνα με το αρ. 1 παρ.1 του Ν. 2039/92 (Σύμβαση Γρανάδας), το πέτρινο κτίριο ιδιοκτησίας Ι. Θεοδωρόπουλου στον οικισμό Αμμουδερό Πουλιτσίου, Δήμου Αριστομένους του Ν. Μεσσηνίας, διότι αποτελεί σημαντικό δείγμα λιθόκτιστης κατασκευής των μέσω του 19ου αιώνα, με ιδιαίτερο αρχιτεκτονικό και τεχνικό ενδιαφέρον.

Η παρούσα απόφαση να δημοσιευθεί στην Εφημερίδα της Κυβερνήσεως.

Αθήνα, 10 Ιανουαρίου 2000

Η ΥΠΟΥΡΓΟΣ

ΕΛΙΣΑΒΕΤ ΠΑΠΑΖΩΗ

Αριθμ. ΥΠΠΟ/ΔΙΛΑΠ/Γ/3600/3245 (4)

Άρση του χαρακτηρισμού τμήματος του κτιρίου στην οδό Δημακοπούλου 24 στην Καλαμάτα, ιδιοκτ. Θεοδωρόπουλου.

Η ΥΠΟΥΡΓΟΣ ΠΟΛΙΤΙΣΜΟΥ

Έχοντας υπόψη:

1. Τις διατάξεις α) Του Ν. 1558/85 «Περί Κυβέρνησης και Κυβερνητικών Οργάνων που δημοσιεύθηκε στο ΦΕΚ 137/Α'/26.7.85».

β) Του άρθρου 52 του Ν. 5351/32 «Περί Αρχαιοτήτων» όπως αντικαταστάθηκε με το άρθρο 14 και 17 του Ν.Δ. 216/1943 και τροποποιήθηκε με το άρθρο 32 παρ. 5 του Ν. 1337/1983 και ισχύει.

γ) του Ν. 1469/50 «Περί προστασίας ειδικής κατηγορίας οικοδομημάτων και έργων τέχνης μεταγενεστέρων του 1830»

δ) του Ν. 2039 «Περί Κύρωσης της Σύμβασης για την προστασία της αρχιτεκτονικής Κληρονομιάς της Ευρώπης» ΦΕΚ 61/Α/13.4.92).

ε) του Ν. Δ. 941/77 «Περί Οργανισμού του ΥΠΠΕ».

ζ) το Π.Δ. 161/26.4.84 (ΦΕΚ 54/Α/30.4.84) «περί ανακατανομής αρμοδιοτήτων των Υπουργείων ΥΠΠΕ-ΥΧΟΠ».

2. Την ΥΑ ΥΠΠΟ/ΓΝΟΣ/57631/21.11.97 (ΦΕΚ 1080/τ. Β'/5.12.97) με την οποία τροποποιείται η παρ 8 του άρθρου 6 της ΥΑ ΥΠΠΟ/ΓΝΟΣ/49095/30.10.91 (ΦΕΚ 987/τ. Β'/28.11.91). «Μεταβίβαση αρμοδιοτήτων Υπουργού και δικαιώματος υπογραφής «Με εντολή Υπουργού» στους Γεν. Γραμματείς, Γεν. Διευθυντές και Προϊσταμένους των Δ/νσεων, Τμημάτων και Γραφείων της Κεντρικής Υπηρεσίας του ΥΠΠΟ».

3. Την ΥΑ ΥΠΠΟ/ΔΙΛΑΠ/Γ/1778/31869/5.8.87 (ΦΕΚ 467/Β'/28.8.87), σύμφωνα με την οποία χαρακτηρίστηκε ως έργο τέχνης και ως ιστορικό διατηρητέο μνημείο το νεοκλασσικό κτίριο, επί της οδού Δημακοπούλου 24, ιδ. Θεοδωρόπουλου μαζί με άλλα 86 κτίρια στην Καλαμάτα.

4. Την ΥΑ ΥΠΠΟ/ΔΙΛΑΠ/Γ/1544/34627/6.7.93, (ΦΕΚ 547/Β'/27.7.93), περί μερικού αποχαρακτηρισμού του κτιρίου επί της οδού Δημακοπούλου 24, ιδ. Θεοδωρόπουλου, στην Καλαμάτα και εμμονής στο υπόλοιπο τμήμα του.

5. Την εισήγηση της 2ης Εφορείας Νεωτέρων Μνημείων και τα λοιπά στοιχεία του φακέλου.

6. Την ομόφωνη γνωμοδότηση του Κεντρικού Συμβουλίου Νεωτέρων Μνημείων με αριθμό 26/23.9.99., αποφασίζουμε:

Α. Εμμένουμε στον χαρακτηρισμό ως έργου τέχνης και ως ιστορικού διατηρητέου μνημείου του κυρίου όγκου του κτιρίου στην οδό Δημακοπούλου 24, στην Καλαμάτα, ιδιοκτησίας Χρήστου Θεοδωρόπουλου όπως ορίζεται συγκεκριμένα από την πρόσοψη και σε βάθος 8,80 μέτρων (σύμφωνα με το σκαρίφημα), διότι πρόκειται για διόροφο νεοκλασικό κτίριο, με πολύ αξιόλογα αρχιτεκτονικά και μορφολογικά στοιχεία στην όψη (παραστάδες στις γωνίες του κτιρίου, μαρμάρινα φουρούσια, μεταλλικό περίτεχνο κιγκλίδωμα κλπ.). Αποτελεί επίσης ενιαίο σύνολο με το παρακείμενο ακίνητο που έχει την ίδια μορφολογία και είναι σημαντικό για τη μελέτη της ιστορίας της Αρχιτεκτονικής.

Β. Αίρουμε τον χαρακτηρισμό του υπόλοιπου τμήματος του κτιρίου που βρίσκεται στον ακάλυπτο χώρο, ιδιοκτησίας Χρήστου Θεοδωρόπουλου, διότι πρόκειται για νεώτερη προσθήκη, χωρίς ιδιαίτερο αρχιτεκτονικό ενδιαφέρον, έχει σοβαρά στατικά προβλήματα, παρουσιάζει μερική κατάρρευση και κατά συνέπεια δεν καλύπτει τις αναγκαίες προϋποθέσεις που ορίζουν οι διατάξεις του Ν. 1469/50.

Η απόφαση αυτή δεν αποτελεί άδεια κατεδάφισης, του μη διατηρητέου τμήματος του κτιρίου, την οποία χορηγεί το αρμόδιο Πολεοδομικό Γραφείο.

Η παρούσα απόφαση να δημοσιευθεί στην Εφημερίδα της Κυβερνήσεως.

Αθήνα, 10 Ιανουαρίου 2000

Η ΥΠΟΥΡΓΟΣ

ΕΛΙΣΑΒΕΤ ΠΑΠΑΖΩΗ

ΤΡΑΠΕΖΑΡΙΑ

ΚΟΥΖΙΝΑ

ΚΑΤΑΣΤΗΜΑ

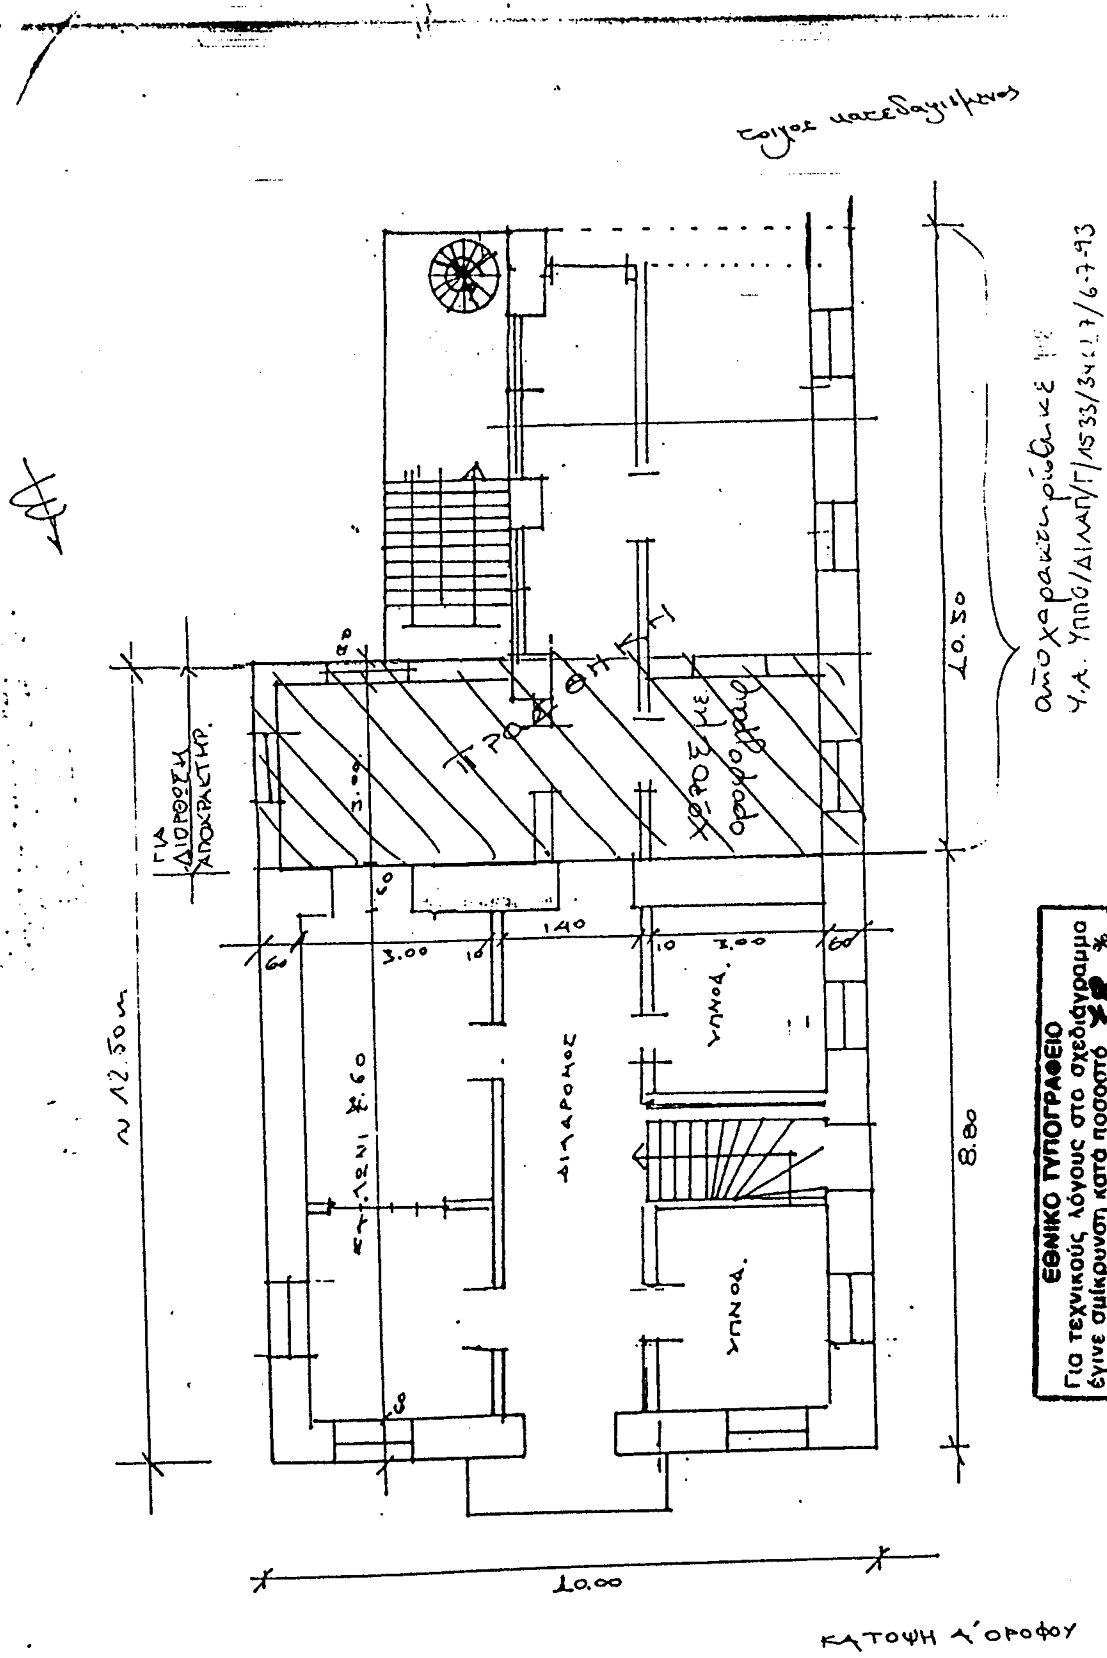
ΤΜΗΜΑ ΔΙΑΘΡΩΣΕΩΣ

ΕΙΣΟΔΟΣ

10.00

ΚΑΤΟΨΗ ΙΣΟΓΕΙΟΥ

ΕΘΝΙΚΟ ΤΥΠΟΓΡΑΦΕΙΟ
Για τεχνικούς λόγους στο σχεδιάγραμμα
έγινε σμίκρυνση κατά ποσοστό



ΕΘΝΙΚΟ ΤΥΠΟΓΡΑΦΕΙΟ
Για τεχνικούς λόγους στο σχεδιάγραμμα έγινε σμίκρυνση κατά ποσοστό

Αριθμ. ΥΠΠΟ/ΔΙΛΑΠ/Γ/3470/3227 (5)

Χαρακτηρισμός ως ιστορικού διατηρητέου μνημείου της οικίας «Καράσσου», ιδιοκτ. Δήμου Τυρνάβου Ν. Λάρισας.

Η ΥΠΟΥΡΓΟΣ ΠΟΛΙΤΙΣΜΟΥ

Έχοντας υπόψη:

1. Τις διατάξεις:

α) Του Ν. 1558/85 «Περί Κυβέρνησης και Κυβερνητικών Οργάνων που δημοσιεύθηκε στο ΦΕΚ 137/Α'/26.7.85».

β) Του άρθρου 52 του Ν. 5351/32 «Περί Αρχαιοτήτων» όπως αντικαταστάθηκε με το άρθρο 14 και 17 του Ν.Δ. 216/1943 και τροποποιήθηκε με το άρθρο 32 παρ. 5 του Ν. 1337/1983 και ισχύει.

γ) του Ν. 1469/50 «Περί προστασίας ειδικής κατηγορίας οικοδομημάτων και έργων τέχνης μεταγενεστέρων του 1830».

δ) του Ν. 2039 «Περί Κύρωσης της Σύμβασης για την προστασία της αρχιτεκτονικής Κληρονομιάς της Ευρώπης» ΦΕΚ 61/Α/13.4.92).

ε) του Ν. Δ. 941/77 «Περί Οργανισμού του ΥΠΠΕ».

ζ) το Π.Δ. 161/26.4.84 (ΦΕΚ 54/Α/30.4.84) «περί ανακατανομής αρμοδιοτήτων των Υπουργείων ΥΠΠΕ-ΥΧΟΠ».

2. Την ΥΑ ΥΠΠΟ/ΓΝΟΣ/57631/21.11.97 (ΦΕΚ 1080/τ. Β'/5.12.97) με την οποία τροποποιείται η παρ 8 του άρθρου 6 της ΥΑ ΥΠΠΟ/ΓΝΟΣ/49095/30.10.91 (ΦΕΚ 987/τ. Β'/28.11.91). «Μεταβίβαση αρμοδιοτήτων Υπουργού και δικαιώματος υπογραφής «Με εντολή Υπουργού» στους Γεν. Γραμματείς, Γεν. Διευθυντές και Προϊσταμένους των Δ/νσεων, Τμημάτων και Γραφείων της Κεντρικής Υπηρεσίας του ΥΠΠΟ».

3. Την εισήγηση της 5ης Εφορείας Νεωτέρων Μνημείων και τα λοιπά στοιχεία του φακέλου

4. Την ομόφωνη γνωμοδότηση του Κεντρικού Συμβουλίου Νεωτέρων Μνημείων με αριθμό 25/16.9.99, αποφασίζουμε:

Χαρακτηρίζουμε ως ιστορικό διατηρητέο μνημείο που χρειάζεται ειδική κρατική προστασία σύμφωνα με τις διατάξεις του Ν. 1469/50, την οικία «Καράσσου» ιδιοκτησίας Δήμου Τυρνάβου Ν. Λάρισας διότι αποτελεί αξιόλογο και αντιπροσωπευτικό δείγμα αρχιτεκτονικής του τέλους του 19ου αιώνα, όπως αυτή διαμορφώθηκε στην περιοχή της Θεσσαλίας, με ενδιαφέροντα επί μέρους στοιχεία, σημαντικά για τη μελέτη της ιστορίας της Αρχιτεκτονικής.

Η παρούσα απόφαση να δημοσιευθεί στην Εφημερίδα της Κυβερνήσεως.

Αθήνα, 10 Ιανουαρίου 2000

Η ΥΠΟΥΡΓΟΣ

ΕΛΙΣΑΒΕΤ ΠΑΠΑΖΩΗ

Αριθμ. ΥΠΠΟ/ΔΙΛΑΠ/Γ/3593/3261 (6)

Χαρακτηρισμός ως ιστορικού διατηρητέου μνημείου του συγκροτήματος κτιρίων «Ευρωβαλκανικό Άσυλο Ποίησης» στον Οικισμό Καλλιθέα Πρεσπών Φλώρινας με Περιβάλλοντα χώρο όπως ορίζεται με τα στοιχεία Α, Β, Γ, ...Μ, Ν, Α στο συνημμένο τοπογραφικό διάγραμμα.

Η ΥΠΟΥΡΓΟΣ ΠΟΛΙΤΙΣΜΟΥ

Έχοντας υπόψη:

1. Τις διατάξεις:

α) Του Ν. 1558/85 «Περί Κυβέρνησης και Κυβερνητικών Οργάνων, που δημοσιεύθηκε στο ΦΕΚ 137/Α'/26.7.85».

β) Του άρθρου 52 του Ν. 5351/32 «Περί Αρχαιοτήτων» όπως αντικαταστάθηκε με το άρθρο 14 και 17 του Ν.Δ. 216/1943 και τροποποιήθηκε με το άρθρο 32 παρ. 5 του Ν. 1337/1983 και ισχύει.

γ) Του Ν. 1469/50 «Περί προστασίας ειδικής κατηγορίας οικοδομημάτων και έργων τέχνης μεταγενεστέρων του 1830».

δ) Του Ν. 2039 «Περί Κύρωσης της Σύμβασης για την προστασία της αρχιτεκτονικής Κληρονομιάς της Ευρώπης ΦΕΚ 61/Α'/13.4.1992).

ε) Του Ν.Δ. 941/77 Περί Οργανισμού του ΥΠΠΕ».

ζ) Το Π.Δ. 161/26.4.1984 (ΦΕΚ 54/Α'/30.4.1984) «περί ανακατανομής αρμοδιοτήτων των Υπουργείων ΥΠΠΕ-ΥΧΟΠ».

2. Την ΥΑ ΥΠΠΟ/ΓΝΟΣ/57631/21.11.1997 (ΦΕΚ 1080/τ. Β'/5.12.97) με την οποία τροποποιείται η παρ 8 του άρθρου 6 της ΥΑ ΥΠΠΟ/ΓΝΟΣ/49095/30.10.1991 (ΦΕΚ 987/τ.Β'/28.11.1991) «Μεταβίβαση αρμοδιοτήτων Υπουργού και δικαιώματος υπογραφής «Με εντολή Υπουργού» στους Γεν. Γραμματείς. Γεν. Διευθυντές καιΠροϊσταμένους των Δ/νσεων, Τμημάτων και Γραφείων της Κεντρικής Υπηρεσίας του ΥΠΠΟ».

3. Την εισήγηση της 4ης Εφορείας Νεωτέρων Μνημείων και τα λοιπά στοιχεία του φακέλου.

4. Την ομόφωνη γνωμοδότηση του Κεντρικού Συμβουλίου Νεωτέρων Μνημείων με αριθμό 26/23.9.99, αποφασίζουμε:

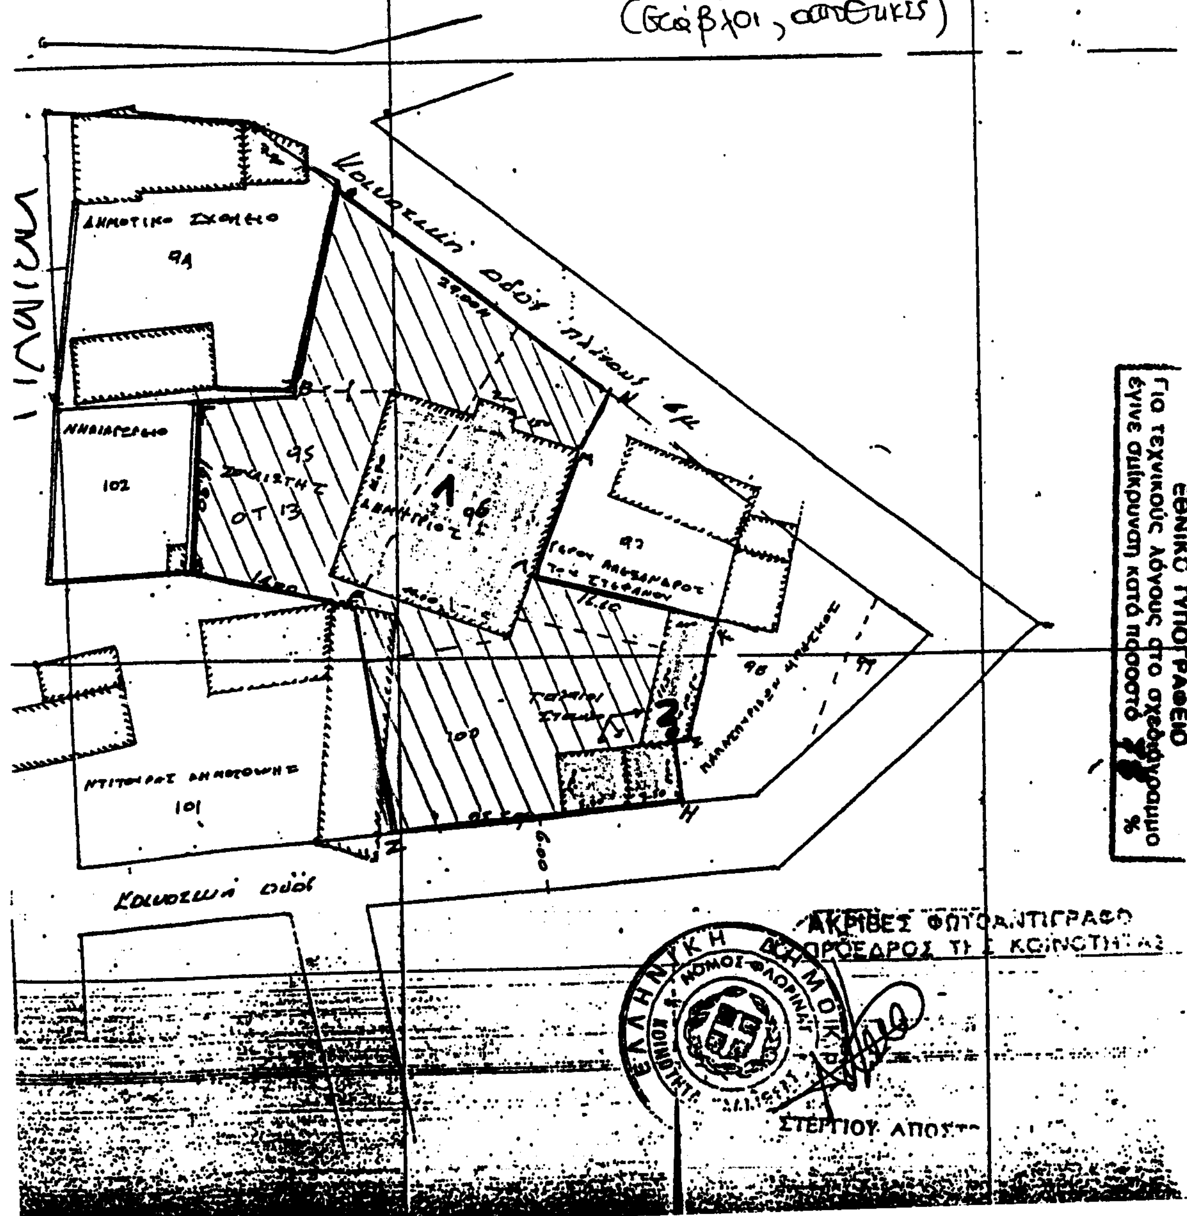
Χαρακτηρίζουμε ως ιστορικό διατηρητέο μνημείο, που χρειάζεται ειδική κρατική προστασία σύμφωνα με το αρ. 1 παρ. 1 της Σύμβασης της Γρανάδος (Ν. 2039/92) το συγκρότημα κτιρίων «Ευρωβαλκανικό Άσυλο Ποίησης» στον Οικισμό Καλλιθέα Πρεσπών Φλώρινας με τον περιβάλλοντα χώρο του, όπως ορίζεται στο συνημμένο τοπογραφικό διάγραμμα με τα στοιχεία Α, Β, Γ,.........Μ, Ν, Α διότι αποτελεί αξιόλογο αρχιτεκτονικό σύνολο με ιδιαίτερο κοινωνικό και επιστημονικό ενδιαφέρον.

Η παρούσα απόφαση να δημοσιευθεί στην Εφημερίδα της Κυβερνήσεως.

Αθήνα, 10 Ιανουαρίου 2000

Η ΥΠΟΥΡΓΟΣ

ΕΛΙΣΑΒΕΤ ΠΑΠΑΖΩΗ


Ε = 1240.00 m²
ΚΛ: 1:500
Καλλιθέα Πρεσπών
"Ευρωβαλκανικό Άσυλο Ποίησης"
1. διώροφη κατοικία
2. βοηθητικοί χώροι (στάβλοι, αποθήκες)
ΔΗΜΟΤΙΚΟ ΣΧΟΛΕΙΟ
91
102
95
ΟΤ 13
96
97
98
100
101
ΕΘΝΙΚΟ ΤΥΠΟΓΡΑΦΕΙΟ
Για τεχνικούς λόγους στο σχεδιάγραμμα έγινε σμίκρυνση κατά ποσοστό %
ΑΚΡΙΒΕΣ ΦΩΤΟΑΝΤΙΓΡΑΦΟ
ΣΤΕΡΓΙΟΥ ΑΠΟΣΤ